
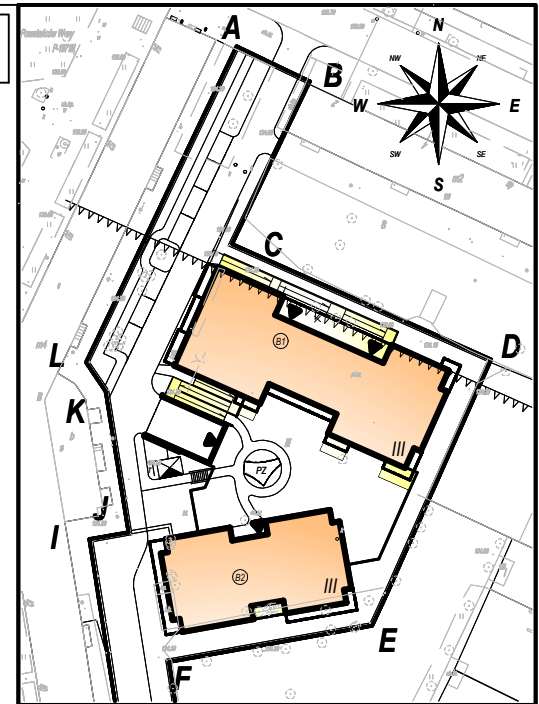


LOKAL MIESZKALNY nr 2 BUDYNEK B2

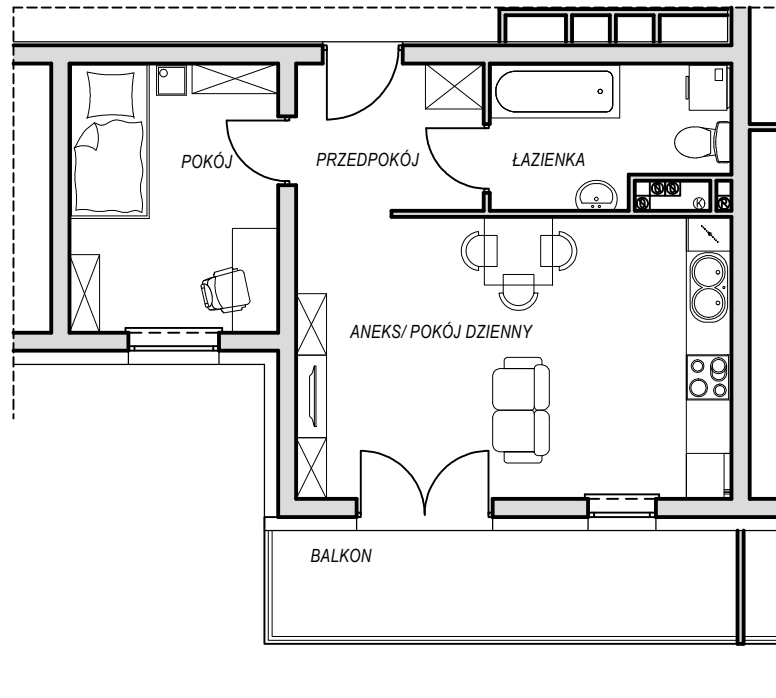

- * przedstawione wyposażenie mieszkania i stolarka drzwiowa wewnętrzna stanowi rozwiązanie poglądowe i nie jest przedmiotem umowy;
- ** rzut stanowi rysunek poglądowy; szczegółowe rozwiązania architektoniczne i konstrukcyjne zawarte są w projekcie budowlanym stanowiącym załącznik do pozwolenia na budowę;

| ZESTAWIENIE POWIERZCHNI | | |
|-------------------------|---------------------|--------------------------------|
| NR POM. | NAZWA POMIESZCZENIA | POWIERZCHNIA [m ²] |
| 1.9 | PRZEDPOKÓJ | 4.84 |
| 1.10 | ŁAZIENKA | 5.72 |
| 1.11 | ANEKS/POK. DZIENNY | 21.48 |
| 1.12 | POKÓJ | 9.83 |
| Razem | | 41.87 |
| | BALKON | 8.62 |

LOKALIZACJA
m. Olsztyn ul. Limanowskiego; dz. nr geod. 108/4; 124/4 obr. 17

INWESTOR
W.P.B. "ROMBUD" Sp. z o.o.
ul. Lubelska 37c
10-408 Olsztyn

PRACOWNIA PROJEKTOWA EOSA4 PROJEKT

Pracownia Projektowa Eos4 Projekt
ul. gen. F. Kleeberga 6/1
10-693 Olsztyn
tel: 500 219 497
e-mail: r.rafalski@eos4.pl
nip: 8251629490 regon: 280152247
www.eos4.pl

BRANŻA: architektura FAZA PROJEKTU: proj. budowlany SKALA: 1:100 DATA: 11.2017r.