
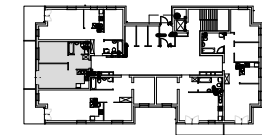
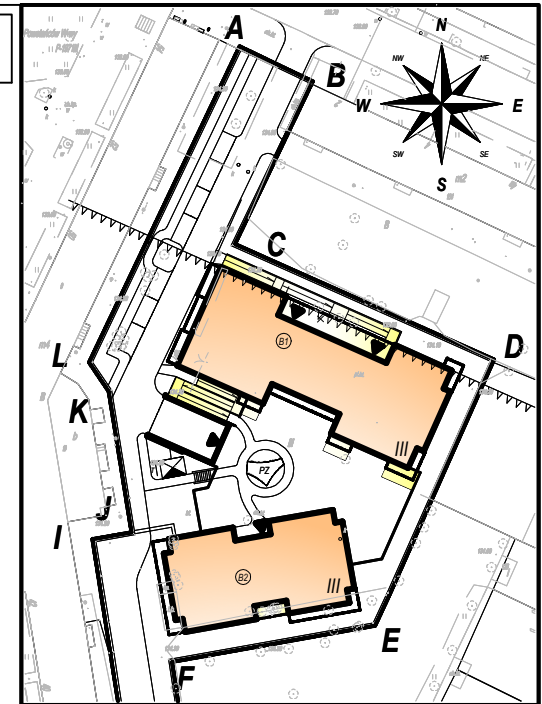


# LOKAL MIESZKALNY nr 4 BUDYNEK B2

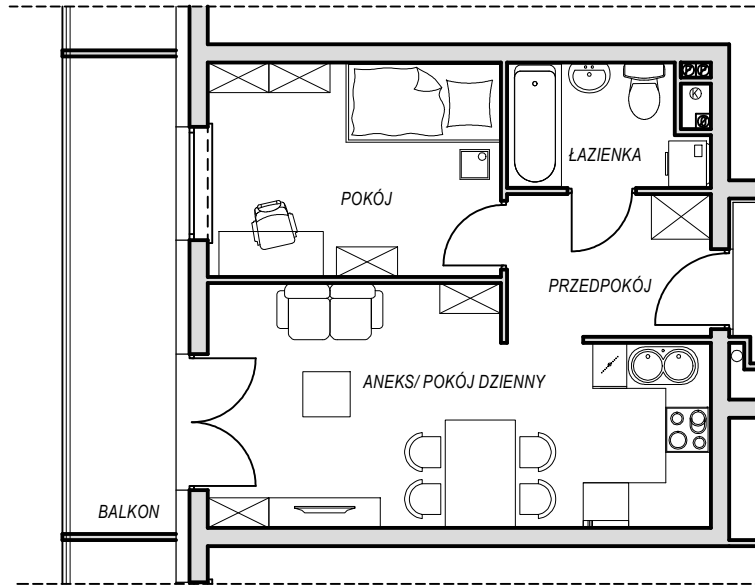

- \* przedstawione wyposażenie mieszkania i stolarka drzwiowa wewnętrzna stanowi rozwiązanie poglądowe i nie jest przedmiotem umowy;
- \*\* rzut stanowi rysunek poglądowy; szczegółowe rozwiązania architektoniczne i konstrukcyjne zawarte są w projekcie budowlanym stanowiącym załącznik do pozwolenia na budowę;

ZESTAWIENIE POWIERZCHNI		
NR POM.	NAZWA POMIESZCZENIA	POWIERZCHNIA [m2]
1.18	PRZEDPOKÓJ	5.10
1.19	ANEKS/POK. DZIENNY	19.38
1.20	POKÓJ	11.02
1.21	ŁAZIENKA	4.16
Razem		39.66
	BALKON	8.85

LOKALIZACJA  
m. Olsztyn ul. Limanowskiego; dz. nr geod. 108/4; 124/4 obr. 17

INWESTOR  
**W.P.B. "ROMBUD" Sp. z o.o.**  
ul. Lubelska 37c  
10-408 Olsztyn

**PRACOWNIA PROJEKTOWA EOSA4 PROJEKT**

Pracownia Projektowa Eos4 Projekt  
ul. gen. F. Kleeberga 6/1  
10-693 Olsztyn  
tel: 500 219 497  
e-mail: r.rafalski@eos4.pl  
nip: 8251629490 regon: 280152247  
www.eos4.pl

BRANŻA: architektura    FAZA PROJEKTU: proj. budowlany    SKALA: 1:100    DATA: 11.2017r.