


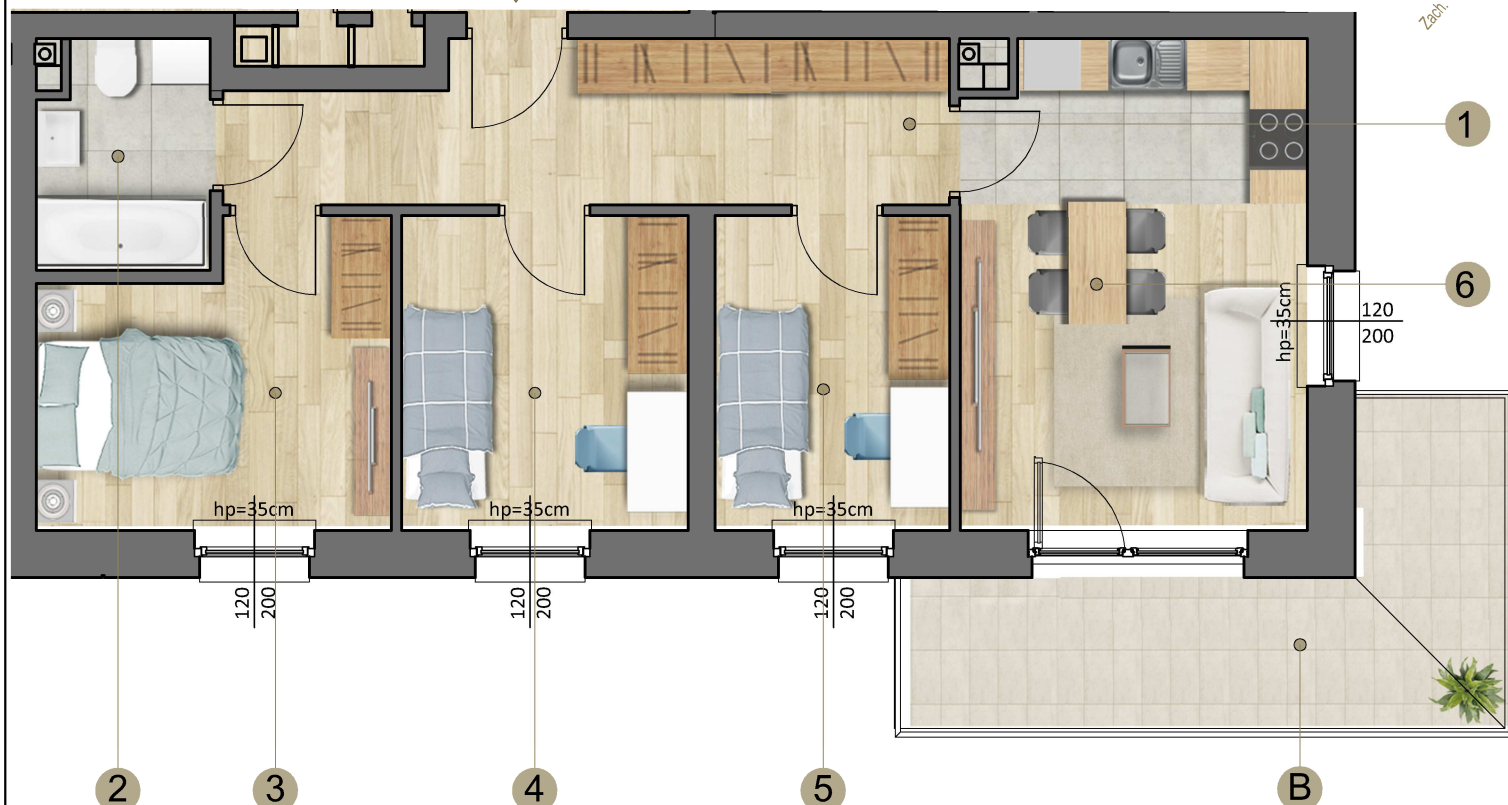


RZUT MIESZKANIA

Prezentowane wyposażenie jest przykładowe i nie stanowi wyposażenia lokalu.





LOKALIZACJA MIESZKANIA

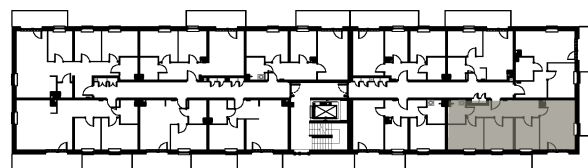

0 1 2 3 4 5m

KOMÓRKA

LOKALIZACJA KOMÓRKI

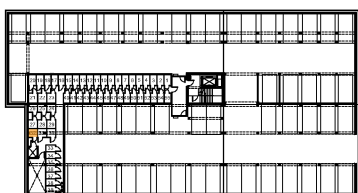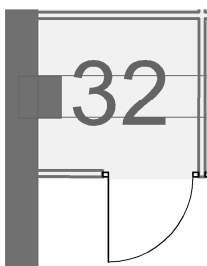

ZESTAWIENIE POWIERZCHNI

NR	POMIESZCZENIE	POW.[m ²]
1.	PRZEDPOKÓJ	10,92
2.	ŁAZIENKA	3,84
3.	POKÓJ	9,94
4.	POKÓJ	9,07
5.	POKÓJ	7,42
6.	POKÓJ Z ANEKSEM	16,79
B	BALKON	11,72
KL	KOM. LOK. nr 32	2,10

PIĘTRO 2

MIESZKANIE NR 32

57,98 m²
POWIERZCHNIA