




RZUT MIESZKANIA

Prezentowane wyposażenie jest przykładowe i nie stanowi wyposażenia lokalu.

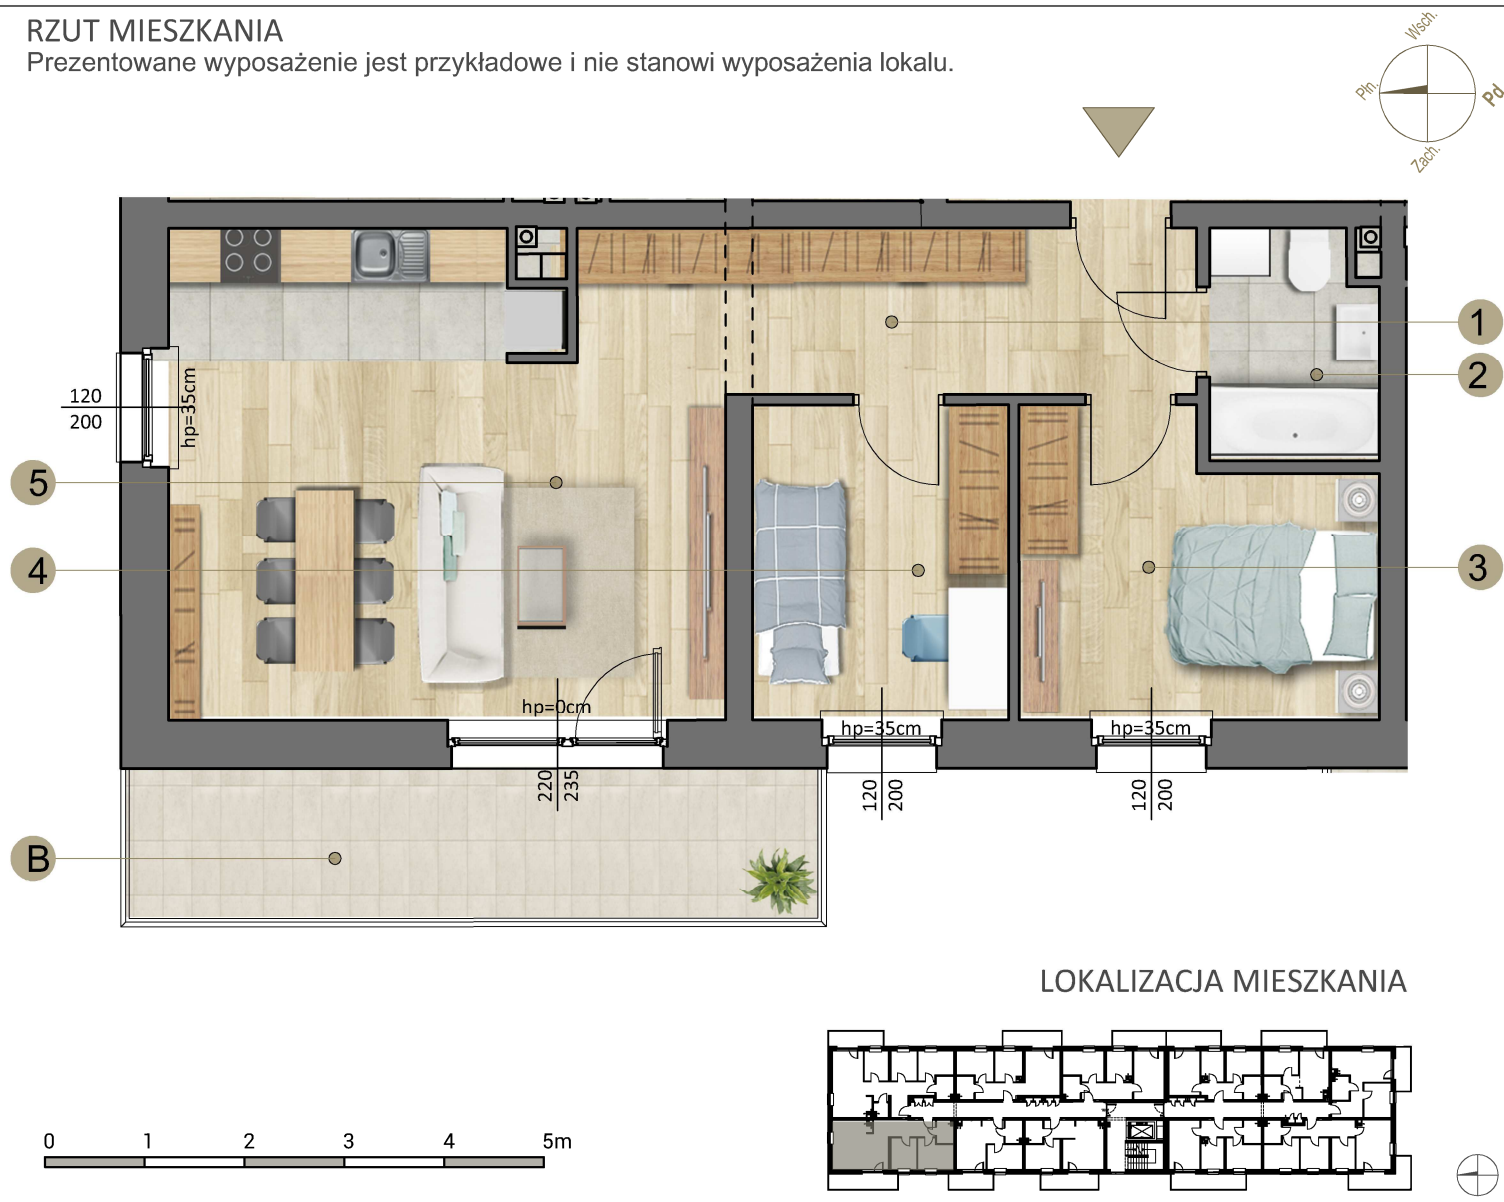

KOMÓRKA	LOKALIZACJA KOMÓRKI	ZESTAWIENIE POWIERZCHNI		PIĘTRO	3	
		NR	POMIESZCZENIE	POW. [m ²]	MIESZKANIE NR	36
		1.	PRZEDPOKÓJ	9,86		
		2.	ŁAZIENKA	3,77		
		3.	POKÓJ	10,14		
		4.	POKÓJ	8,11		
		5.	POKÓJ Z ANEKSEM	24,95		
		B	BALKON	10,35	56,83 m ² POWIERZCHNIA	
KL	KOM. LOK. nr 36	1,81				
				Powierzchnia użytkowa mieszkań liczona w świetle ścian wyprawionych zgodnie z Polską Normą PN - ISO 9836:2022-07.		