



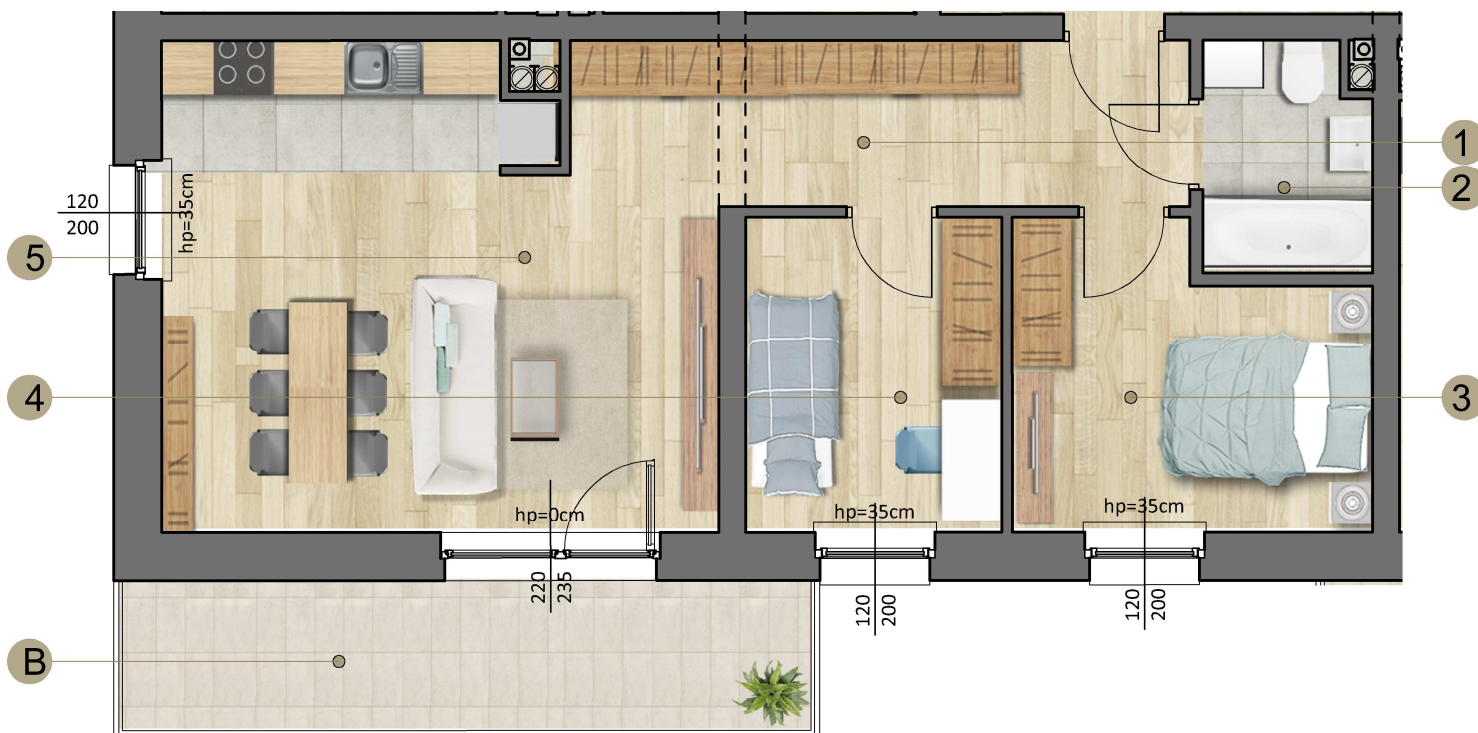


RZUT MIESZKANIA

Prezentowane wyposażenie jest przykładowe i nie stanowi wyposażenia lokalu.

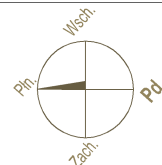


LOKALIZACJA MIESZKANIA

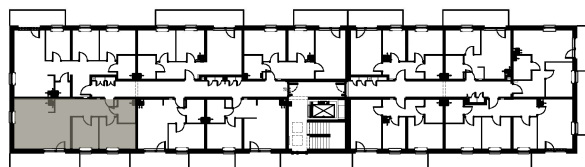

KOMÓRKA

LOKALIZACJA KOMÓRKI

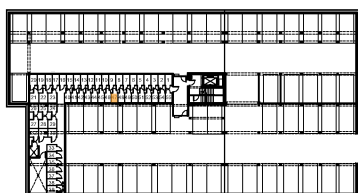

ZESTAWIENIE POWIERZCHNI

NR	POMIESZCZENIE	POW. [m ²]
1.	PRZEDPOKÓJ	9,86
2.	ŁAZIENKA	3,77
3.	POKÓJ	10,14
4.	POKÓJ	8,11
5.	POKÓJ Z ANEKSEM	24,95
B	BALKON	10,35
KL	KOM. LOK. nr 47	1,96

PIĘTRO 4

MIESZKANIE NR **47**

56,83 m²
POWIERZCHNIA