


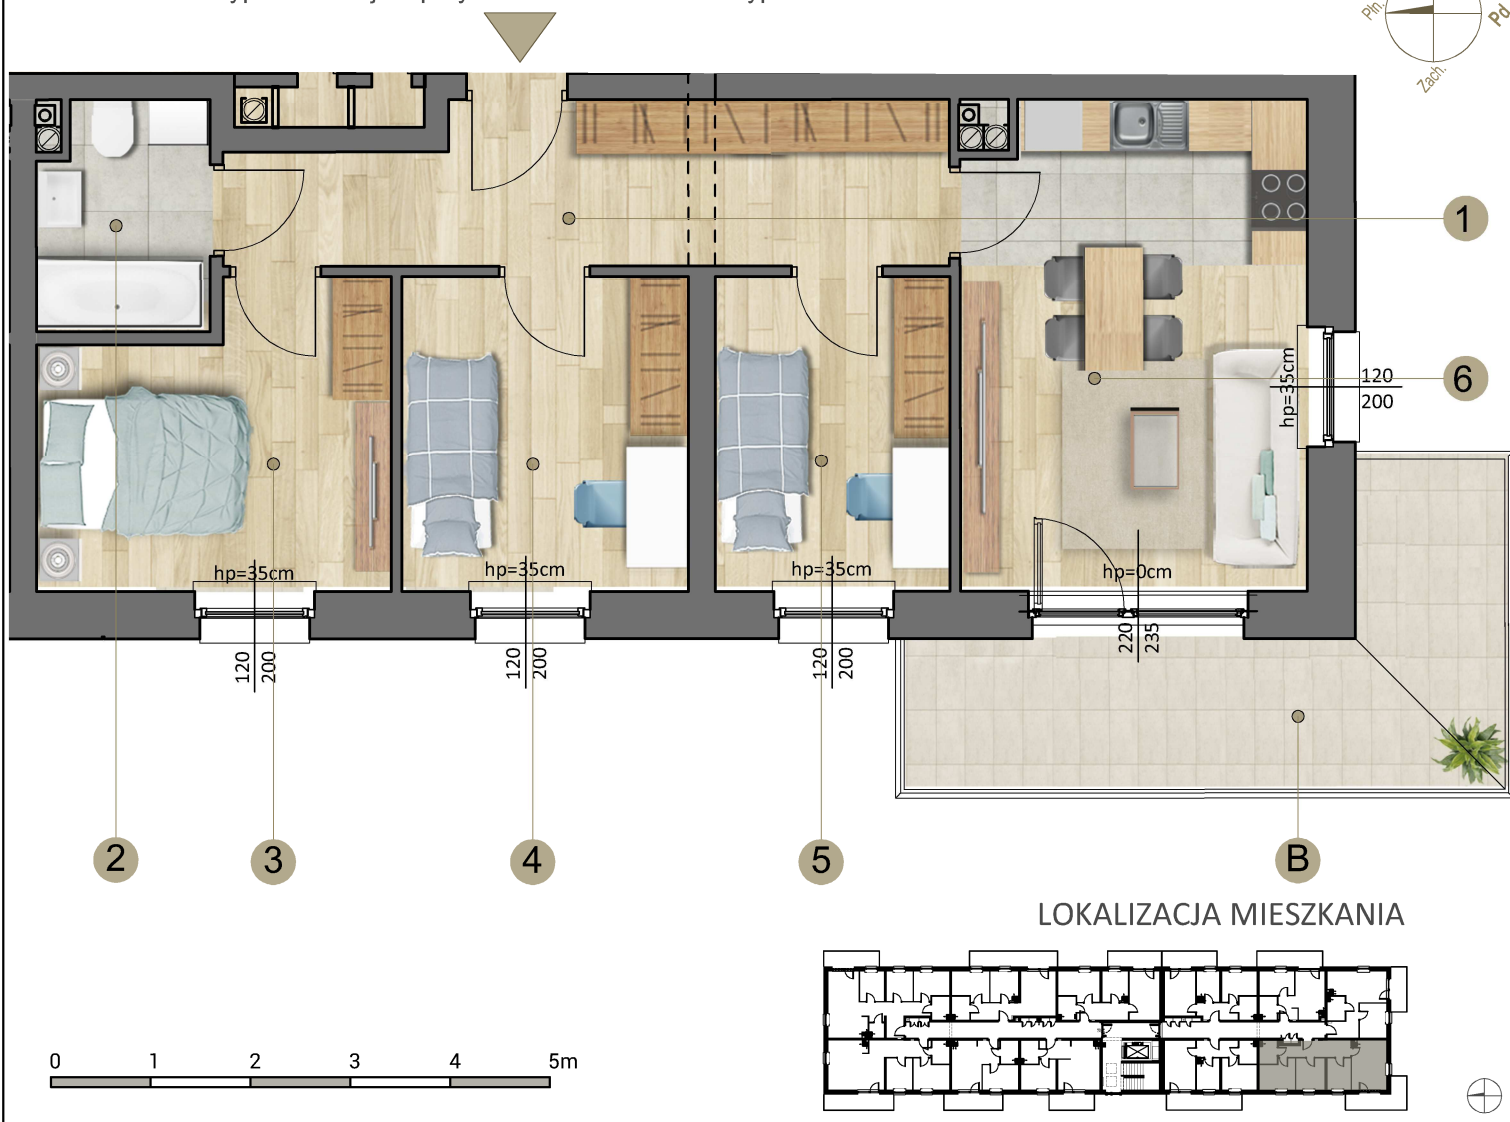

RZUT MIESZKANIA

Prezentowane wyposażenie jest przykładowe i nie stanowi wyposażenia lokalu.




LOKALIZACJA MIESZKANIA

KOMÓRKA

LOKALIZACJA KOMÓRKI

ZESTAWIENIE POWIERZCHNI

PIĘTRO 4

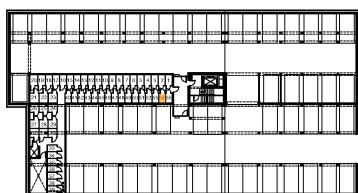

NR	POMIESZCZENIE	POW. [m ²]
1.	PRZEDPOKÓJ	10,92
2.	ŁAZIENKA	3,84
3.	POKÓJ	9,94
4.	POKÓJ	9,07
5.	POKÓJ	7,42
6.	POKÓJ Z ANEKSEM	16,79
B	BALKON	11,72
KL	KOM. LOK. nr 54	1,96

MIESZKANIE NR 54

57,98 m²
POWIERZCHNIA